




ZAŁĄCZNIK DO OŚWIADCZENIA O SAMODZIELNOŚCI LOKALU  
Rzut lokalu mieszkalnego - Wojciechów 26/1

h>2,20m

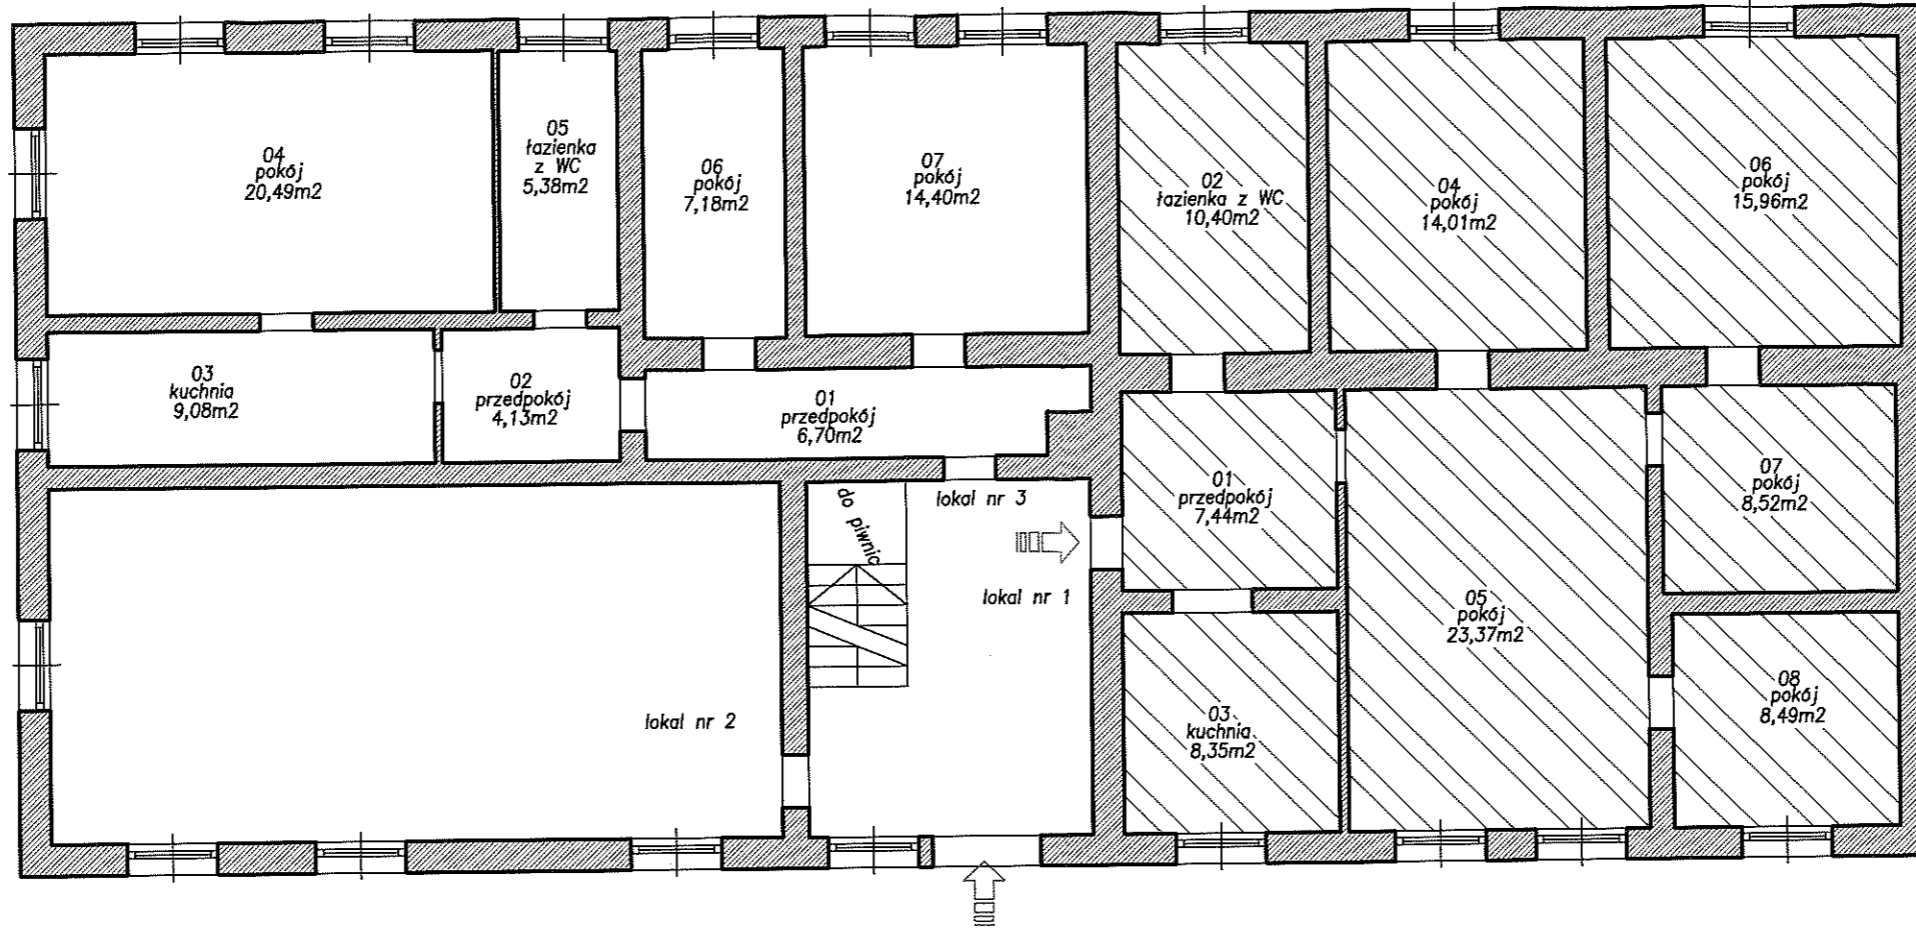

piwnice

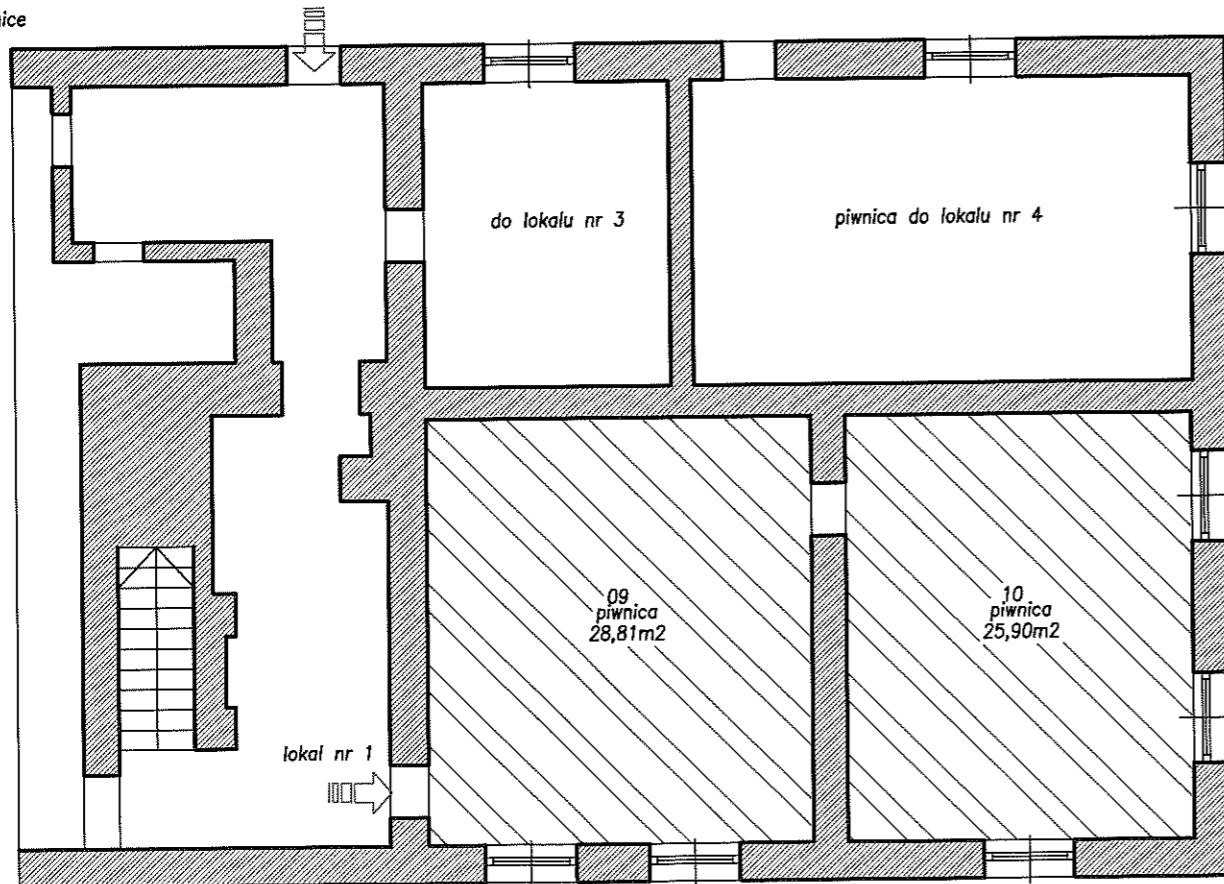

ZAMAWIAJĄCY: Urząd Gminy Zagrodno	NUMER ARKUSZA: 1/1	DATA: 12.09.2022	SKALA: 1:100
NAZWA PROJEKTU: UPROSZCZONA INWENTARYZACJA LOKALU MIESZKALNEGO		NAZWA ARKUSZA: parter	
ADRES: Wojciechów 26/1 gmina Zagrodno Nr działki 367/1	AUTOR: rzecznik majątkowy mgr inż. Katarzyna Czernatowicz	Podpis  KATARZYNA CZERNATOWICZ 59-403 ŻŁOTORYJA UL. WISNIOWA 25A TEL. 602-011-230 (2022)	